



UL. LJUBE NEDIĆA

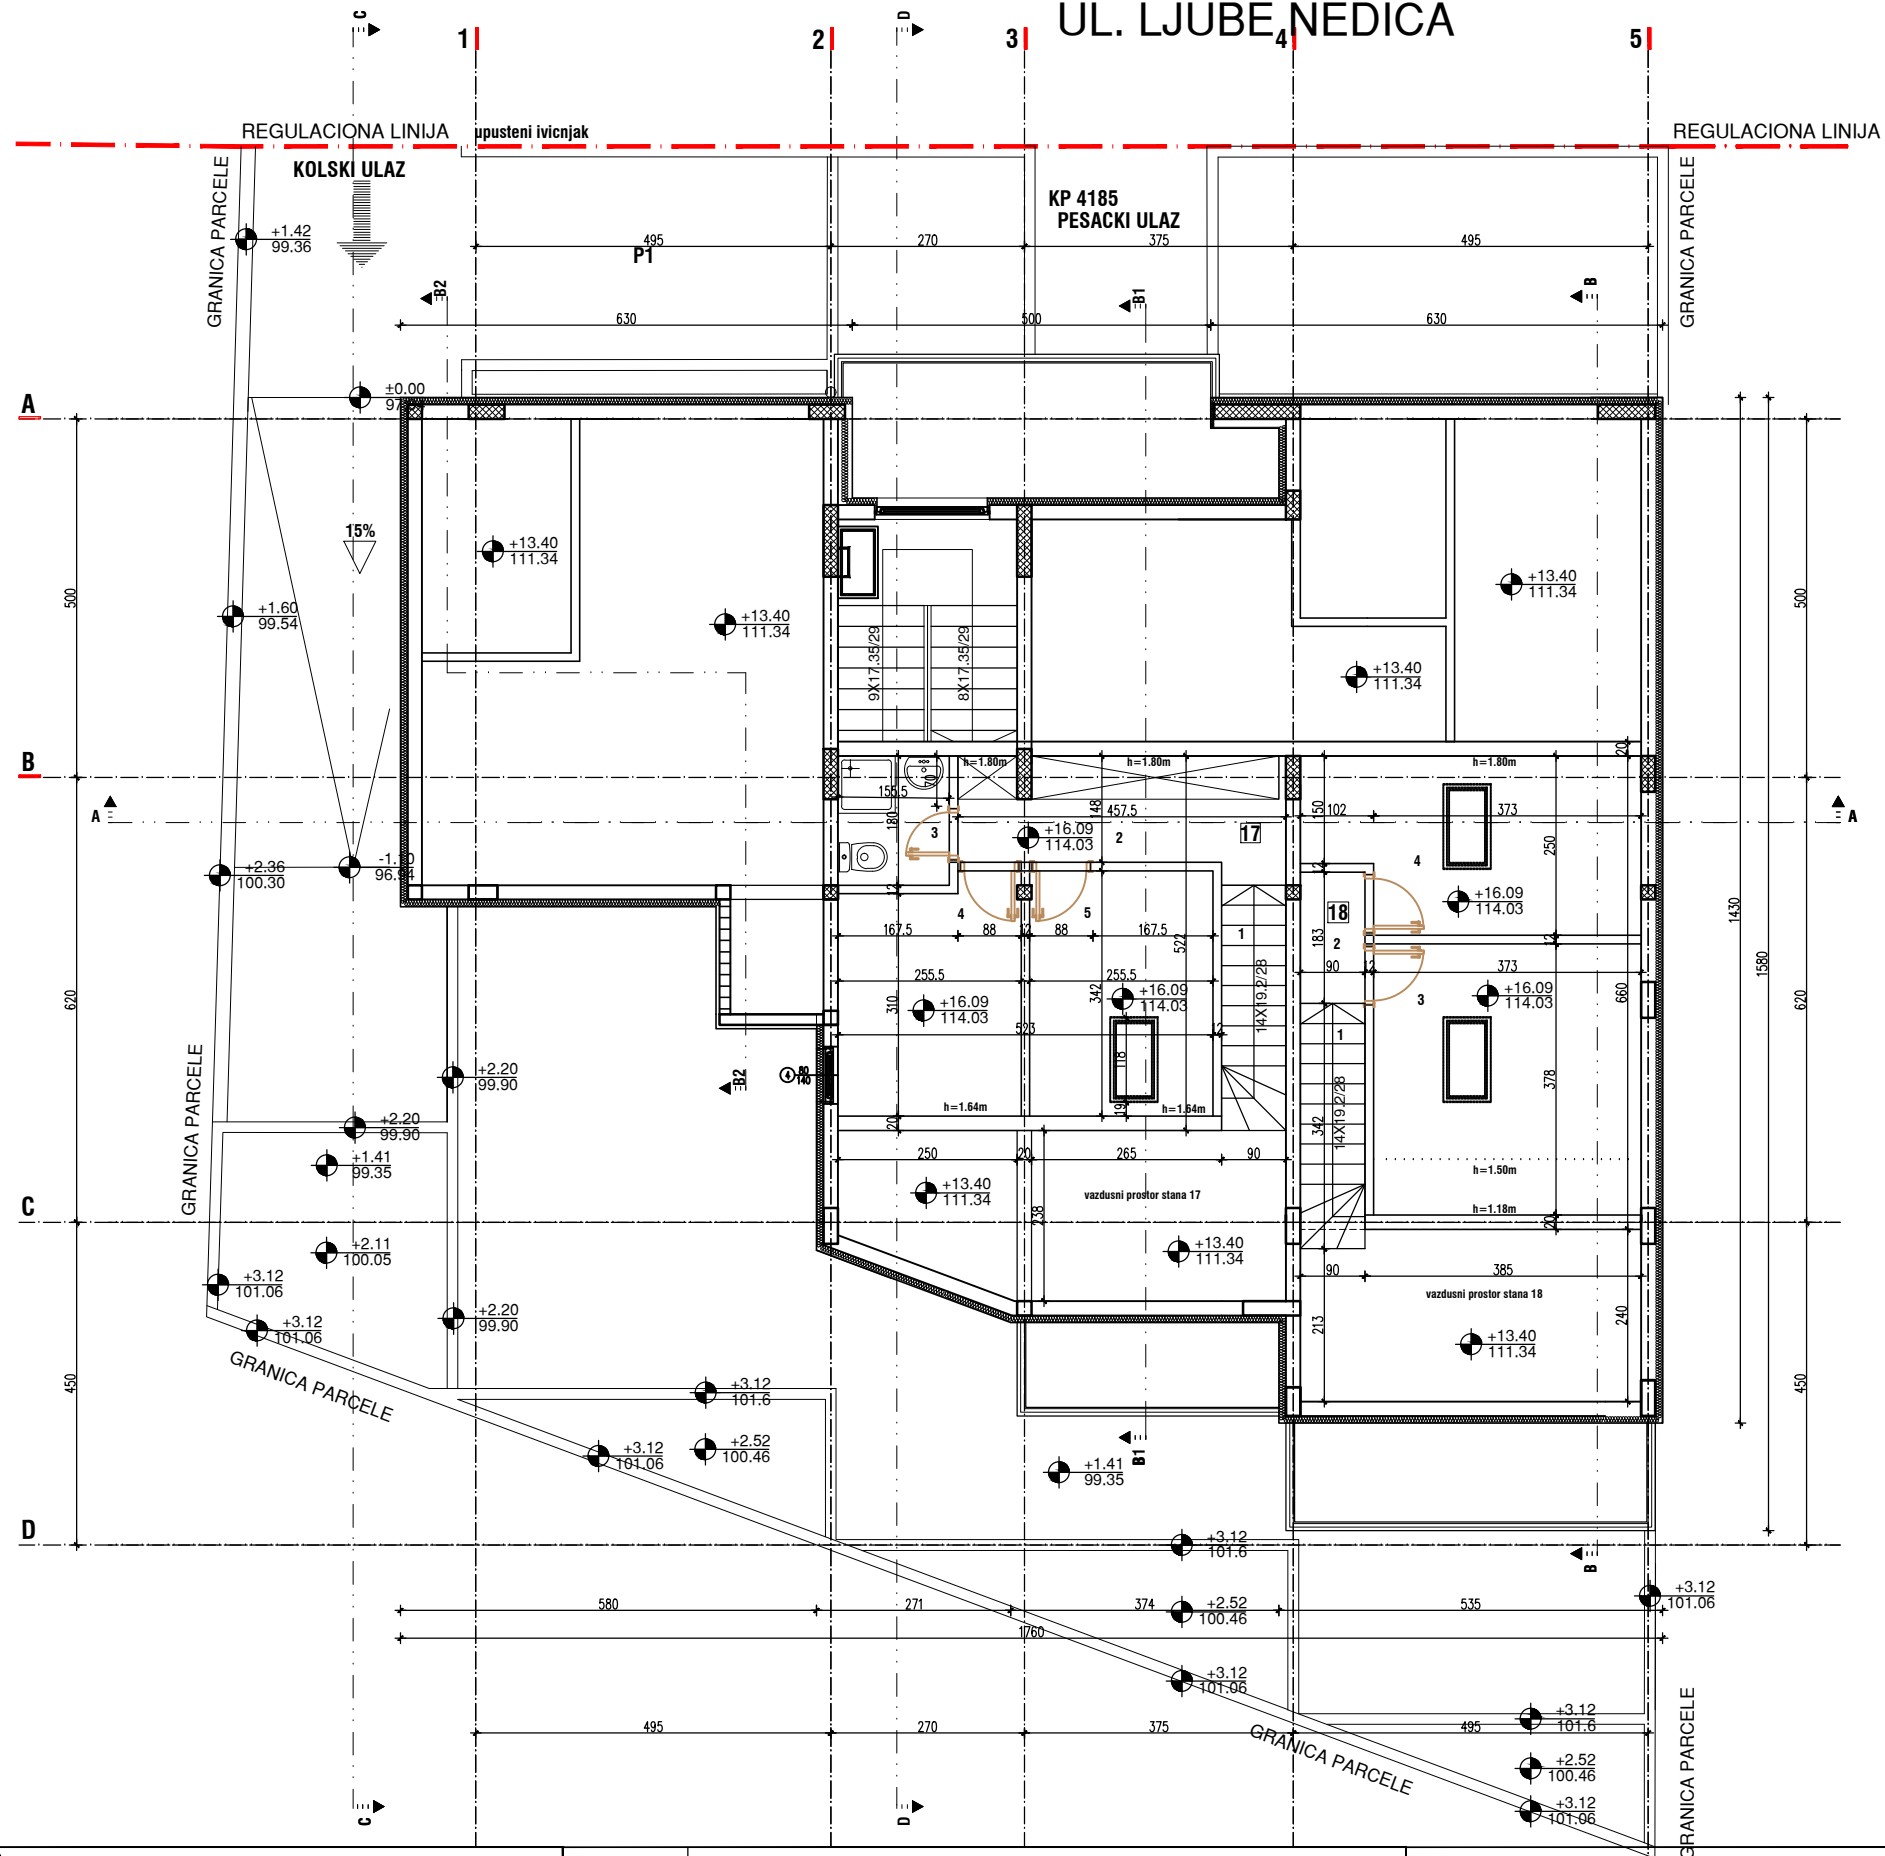

GALERIJA POTKROVLJA		NETO
Oz	Namena prostora	P (m2)
17 STAN 17 duplex		
1	Stepenice	3.37
2	Hodnik - garderoba	6.65
3	Kupatilo	2.80
4	Spavaća soba	8.19
5	Spavaća soba	8.74
STAN 17 gornji nivo ukupno		29.75
STAN 17 UKUPNO		66.61
18 STAN 18 duplex		
1	Stepenice	3.08
2	Hodnik	1.65
3	Spavaća soba	11.21
4	Spavaća soba	10.85
STAN 18 gornji nivo ukupno		26.79
STAN 18 UKUPNO		66.10
GALERIJA POTKROVLJA NETO		56.54
GALERIJA POTKROVLJA BRGP		71.00

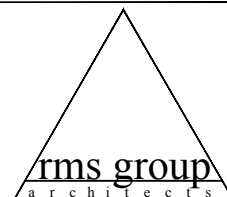

RMS group doo

Beograd, Ul. Jovana Popovica 23
063 1033 150; 063 1033 331;
officermgroup@gmail.com

OBJEKAT STAMBENI OBJEKAT U UL. LJUBE NEDIĆA 22
LOKACIJA Beograd, KP 4185, KO Voždovac
INVESTITOR EFEKAT PLUS d.o.o. Beograd
SVI CRTEŽI I PRILOZI FIRME RMS GROUP DOO SU ISKLJUČIVO VLASNIŠTVO FIRME.
KOPIRANJE ISTIH JE ZABRANJENO, OSIM ZA POTREBE KLIJENTA UZ SAGLASNOST FIRME.

ODGOVORNI PROJEKTANT
PROJEKTANT
FAZA PROJEKAT IZVEDENOG OBJEKTA
NAZIV CRTEŽA

MIRJANA ĐORĐEVIĆ d.i.a.
VUK ĐORĐEVIĆ d.i.a.
BROJ EVIDENCIJE P24/2018 PIO
DATUM VIII 2018.
OSNOVA GALERIJE POTKROVLJA

POTPIS
RAZMERA 1:100
LIST BROJ 08